

MAYER {VERONICA}

BYT A.5.3

Základné dispozičné riešenie

01	Zádverie	4,90 m ²
02	Kúpeľňa s WC	4,04 m ²
03	Chodba	4,48 m ²
04	Šatník	4,11 m ²
05	Kúpeľňa s WC	3,45 m ²
06	Izba	14,69 m ²
07	Izba	10,09 m ²
08	Izba	10,13 m ²
09	Obývacia izba	19,62 m ²
10	Kuchyňa	5,64 m ²
Plocha bytu		81,15 m²
11	Terasa	43,93 m ²

Plocha spolu **125,08 m²**


Zmeny a úpravy vyhradené. Zariadenie a vybavenie bytu je len ilustračné, nie je súčasťou dodávky bytu. Uvedené rozmery sú predbežné a nemusia sa zhodovať s realizačným projektom. Predpokladaná projektová výmera bez prahov dverí, bez omietok a obkladov.

+421 948 700 787
predaj@mayermalacky.sk
www.mayermalacky.sk


Poloha budovy



Byt na podlaží

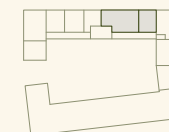

5. nadzemné podlažie

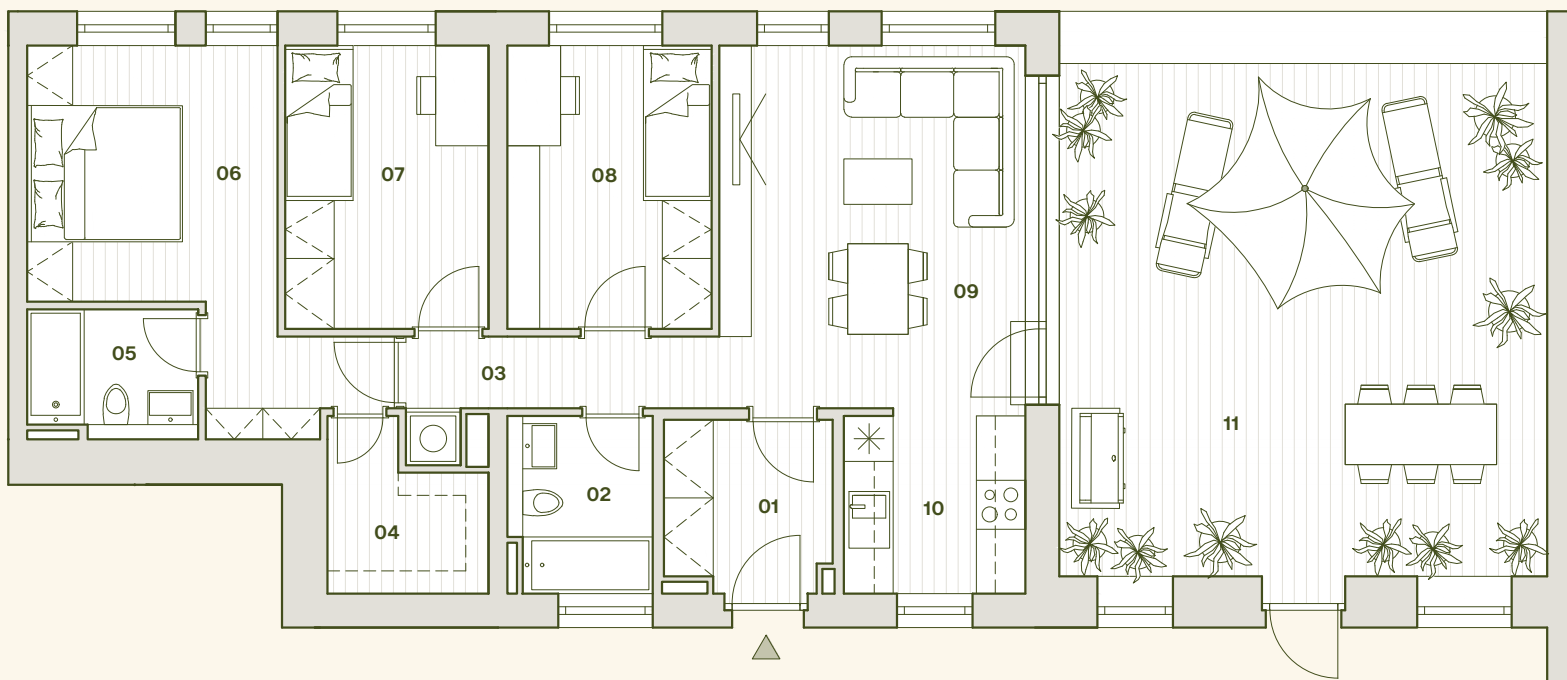

Alternatíva s uzavretou kuchyňou

01	Zádverie	4,90 m ²
02	Kúpeľňa s WC	4,04 m ²
03	Chodba	4,48 m ²
04	Šatník	4,11 m ²
05	Kúpeľňa s WC	3,45 m ²
06	Izba	14,69 m ²
07	Izba	10,09 m ²
08	Izba	10,13 m ²
09	Obývacia izba	19,44 m ²
10	Kuchyňa	5,64 m ²
Plocha bytu		80,97 m²
11	Terasa	43,93 m ²

Plocha spolu 124,90 m²


Zmeny a úpravy vyhradené. Zariadenie a vybavenie bytu je len ilustračné, nie je súčasťou dodávky bytu. Uvedené rozmery sú predbežné a nemusia sa zhodovať s realizačným projektom. Predpokladaná projektová výmera bez prahov dverí, bez omietok a obkladov.

+421 948 700 787
predaj@mayermalacky.sk
www.mayermalacky.sk

Poloha budovy



Byt na podlaží

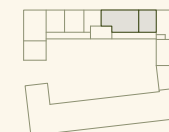

5. nadzemné podlažie

